


Схема расположения границ публичного сервитута

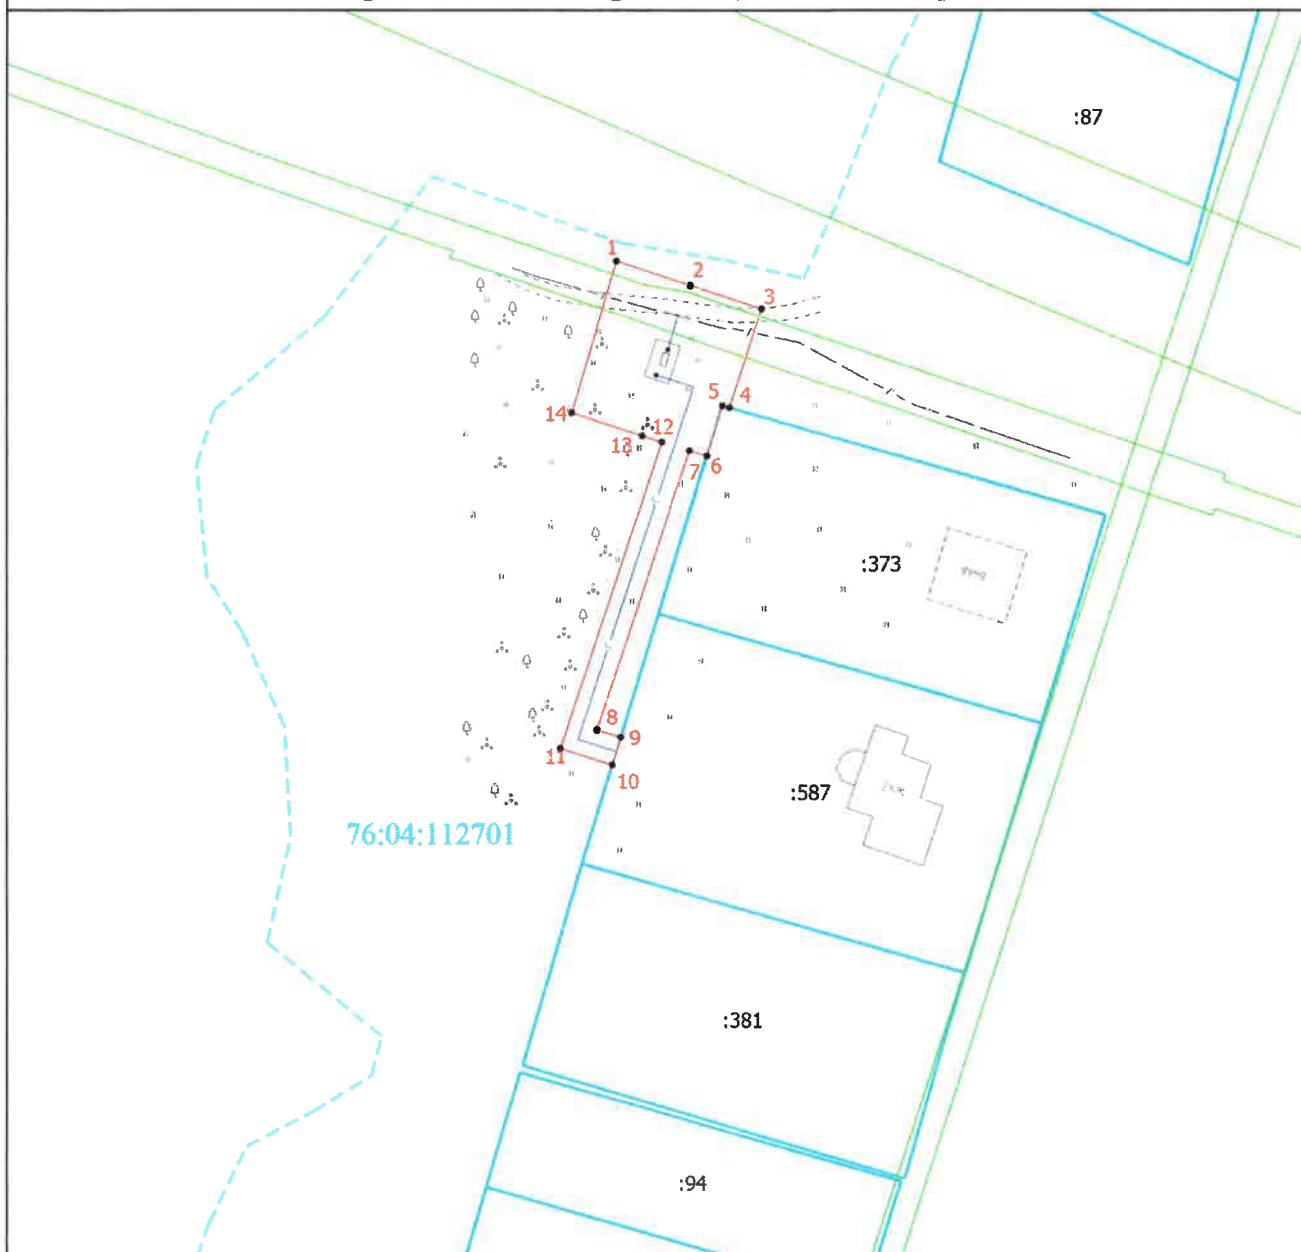

Масштаб 1:1000

Условные обозначения

- - Проектные границы публичного сервитута
- - Характерная точка границы, сведения о которой позволяют однозначно определить ее положение на местности
- 1 - Обозначение новой характерной точки
- :87 - Кадастровый номер земельного участка
- - Граница сооружения
- - Граница земельного участка
- 76:04:112701 - Номер кадастрового квартала
- - Граница кадастрового квартала
- - Граница зоны с особыми условиями

Подпись

*Полищук
Евгения
Ивановна*
КАДАСТРОВЫЙ ИНЖЕНЕР
КВАЛИФИКАЦИОННЫЙ
ИНДЕКС 124-916-966-80

Дата " 03 " октября 2023 г.

Место для отпечатка печати (при наличии) лица, составившего описание местоположения границ объекта