




СХЕМА ТЕРРИТОРИАЛЬНОГО ПЛАНИРОВАНИЯ ГАВРИЛОВ-ЯМСКОГО МУНИЦИПАЛЬНОГО РАЙОНА ЯРОСЛАВСКОЙ ОБЛАСТИ

СХЕМА ГРАНИЦ МУНИЦИПАЛЬНЫХ ОБРАЗОВАНИЙ

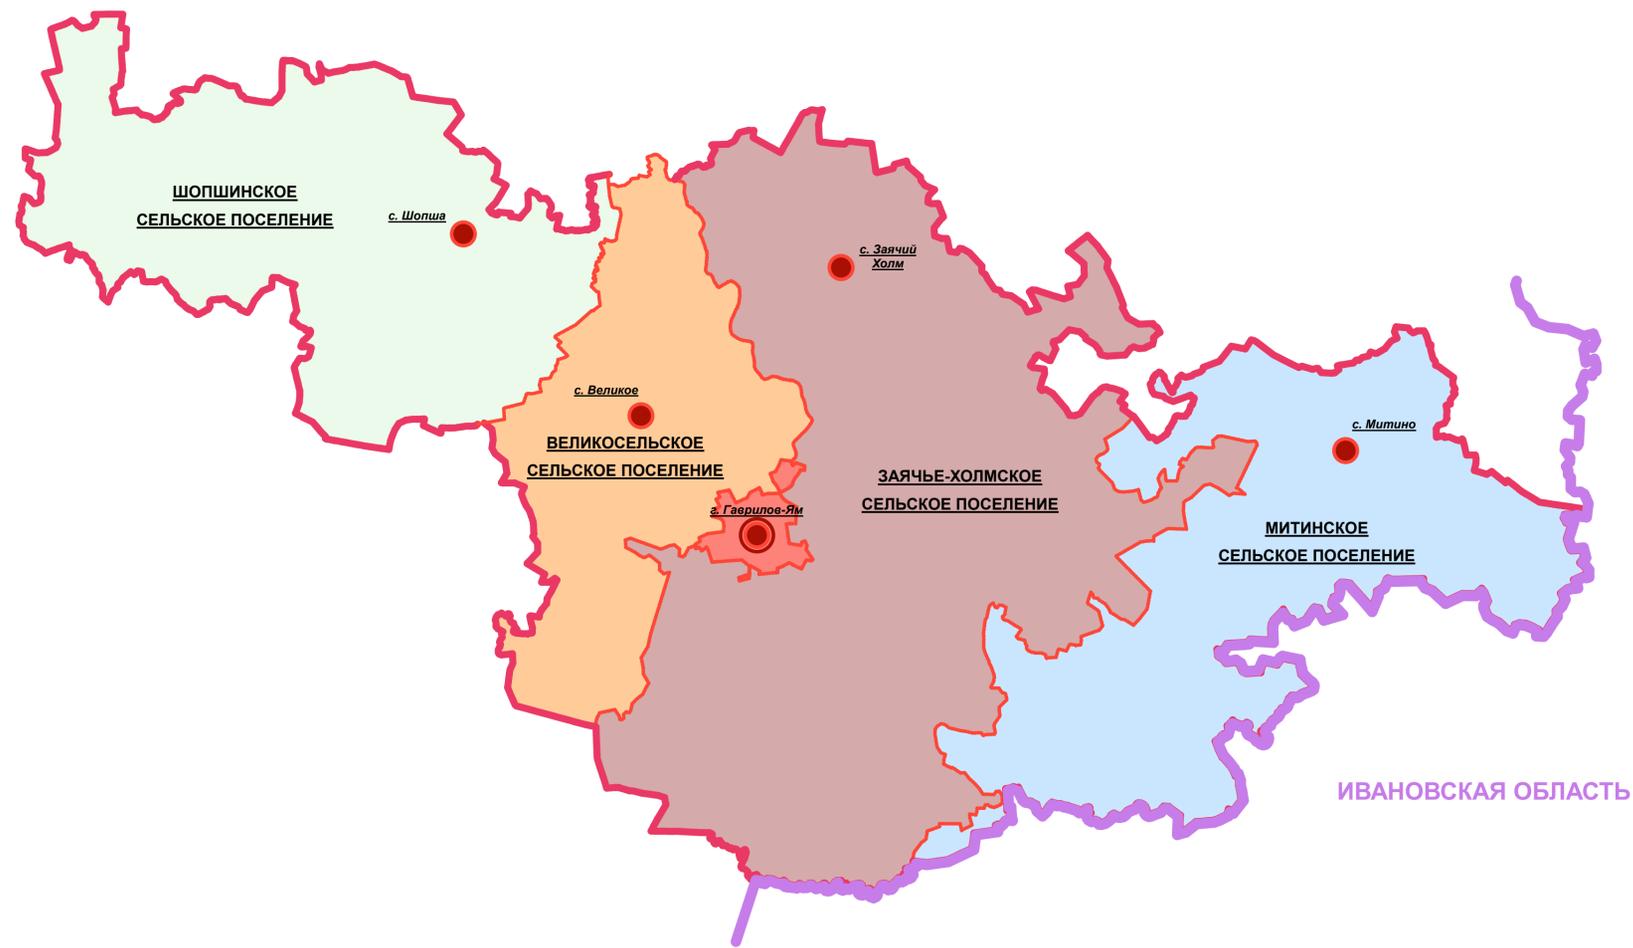

СИТУАЦИОННЫЙ ПЛАН РАЗМЕЩЕНИЯ ГАВРИЛОВ-ЯМСКОГО МУНИЦИПАЛЬНОГО РАЙОНА НА ТЕРРИТОРИИ ЯРОСЛАВСКОЙ ОБЛАСТИ



АДМИНИСТРАТИВНЫЕ ЦЕНТРЫ

- Городского поселения
- Сельского поселения

ГРАНИЦЫ

- Муниципального района
- Поселения
- Существующая граница поселения

Изм.						Схема территориального планирования Гаврилов-Ямского муниципального района		
№	Кол. уч.	Лист	№ док.	Подпись	Дата	Стадия	Лист	Листов
ГИП		Богородицкий						
Разработал		Багдасарьян						
Разработал		Балабаева						
Разработал		Уткина						
Разработал		Цымбалов						
Схема существующих и планируемых границ муниципальных образований							ООО "ПИ "Спецстройпроект"	