


# План территории линейного объекта

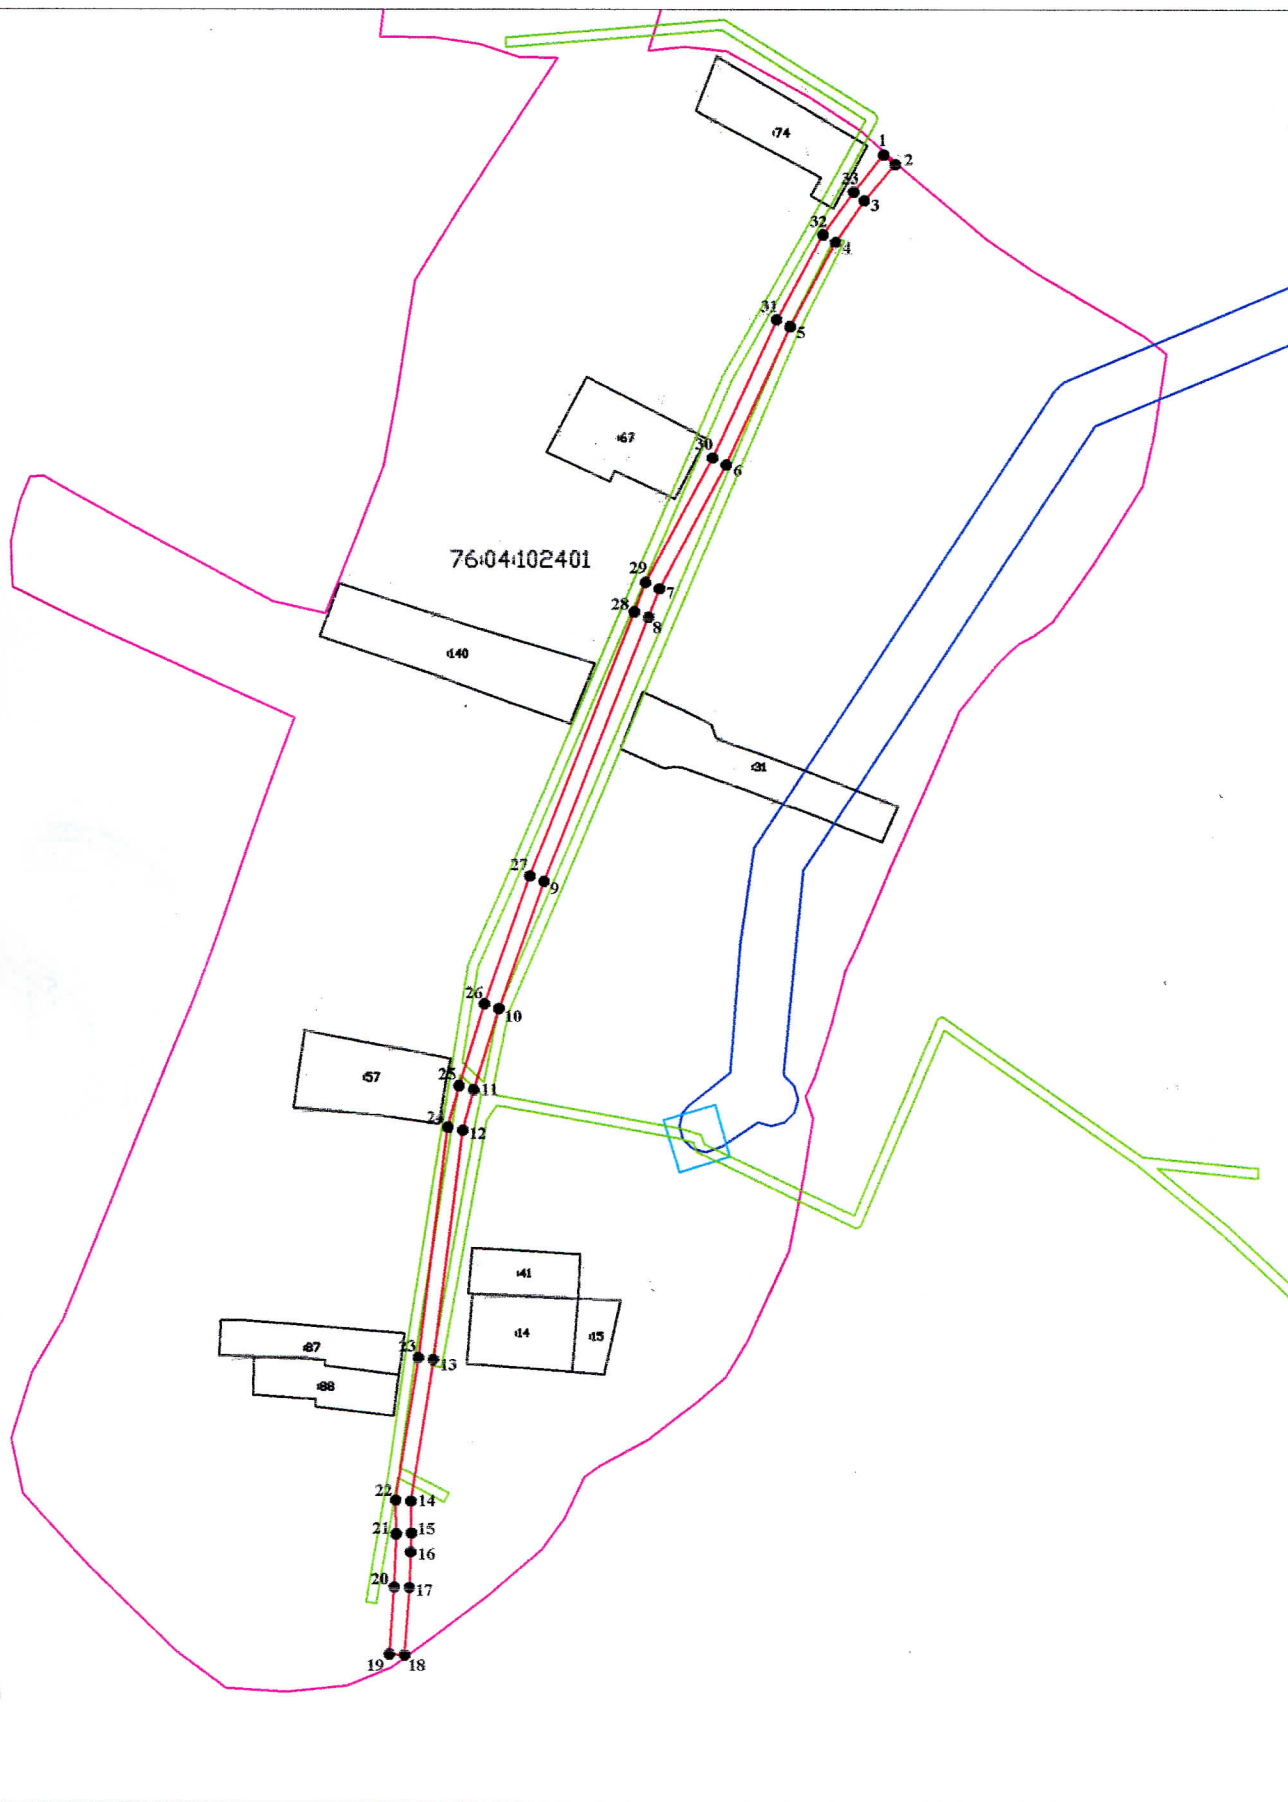

Масштаб 1:3000

Символьные обозначения:

- граница образуемого земельного участка
- границы учтенных земельных участков
- граница кадастрового квартала
- кадастровый квартал
- кадастровый номер земельного участка

- 76.04.2.208 Охранная зона инженерных коммуникаций ВЛ 0,4кВ №06 ПС Ставоитино
- 76.04.2.287 Охранная зона инженерных коммуникаций ТП 114 (Селищи)
- 76.04.2.86 Охранная зона инженерных коммуникаций ВЛ-10 кВ Ф6 ПС