

Линия сводки с листом 2

Линия сводки с листом 2

Условные обозначения:


	водопровод		Кадастровый номер земельного участка
	газопровод		Кадастровая граница земельных участков
	канализация		Красная линия полосы отвода газопровода
	ЛСП		Номера поворотов точек красной линии газопровода

Система координат СК-76

Схема расположения листов

Изм.	Изд.уч.	Лист	Масш.	Подп.	Дата				
Директор						Наминовская В.А.			
Выполнил						Александров М.Н.			



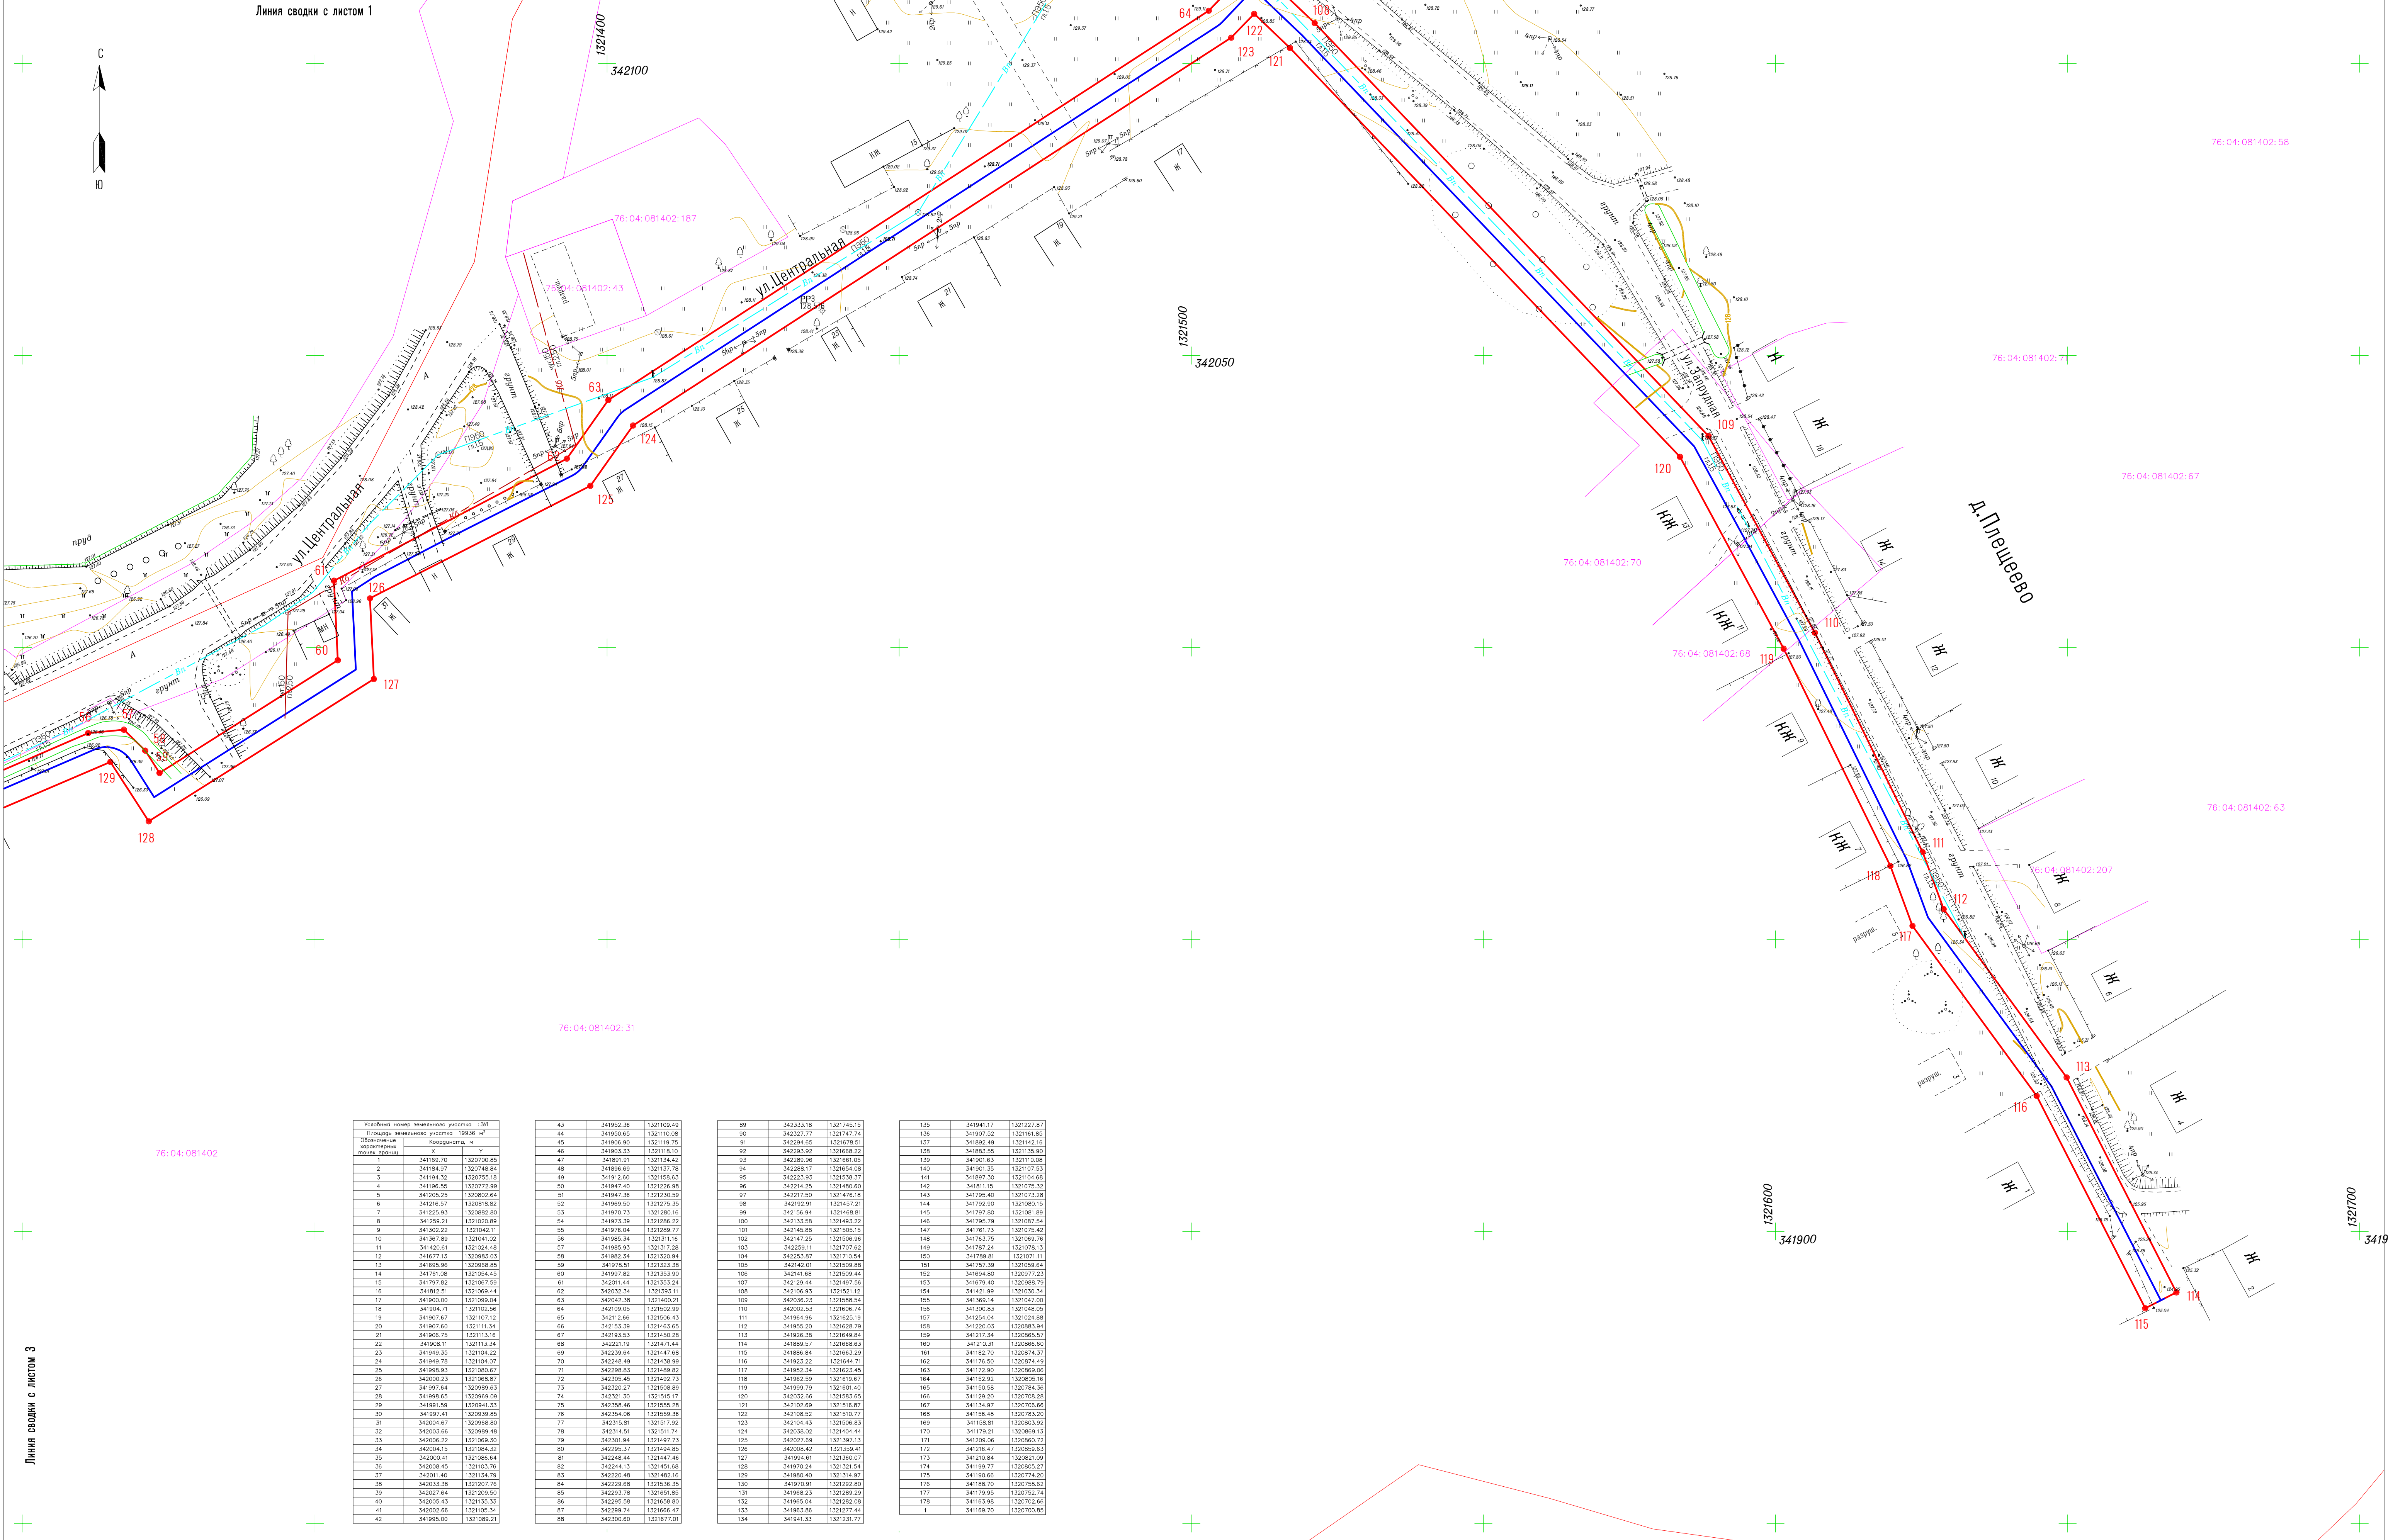

Условный номер земельного участка - 391		Площадь земельного участка 19936 м²	
Обозначение		Координаты, м	
картоточка		плот. забора	
		X	Y
1	341189.70	1320700.85	
2	341184.97	1320748.84	
3	341134.32	1320750.18	
4	341196.55	1320772.99	
5	341205.25	1320802.64	
6	341216.57	1320818.82	
7	341225.93	1320882.80	
8	341229.21	1321020.89	
9	341302.22	1321042.11	
10	341367.89	1321041.02	
11	341420.61	1321024.48	
12	341477.31	1320983.03	
13	341695.96	1320968.85	
14	341781.08	1321054.45	
15	341797.82	1321067.59	
16	341812.51	1321069.44	
17	341900.00	1321099.04	
18	341904.71	1321102.56	
19	341907.67	1321107.12	
20	341907.60	1321111.34	
21	341908.75	1321113.16	
22	341908.11	1321113.34	
23	341949.35	1321104.22	
24	341949.78	1321104.07	
25	341998.93	1321080.67	
26	342002.23	1321068.87	
27	341997.44	1321089.63	
28	341998.65	1321069.09	
29	341991.59	1320841.33	
30	341987.41	1320938.85	
31	342004.67	1321086.80	
32	342003.66	1321089.48	
33	342008.22	1321069.30	
34	342004.15	1321084.32	
35	342002.41	1321086.64	
36	342008.45	1321103.79	
37	342011.40	1321134.79	
38	342033.38	1321207.76	
39	342027.44	1321229.60	
40	342005.43	1321135.33	
41	342002.66	1321105.34	
42	341965.00	1321089.21	

43	341952.36	1321109.49
44	341950.65	1321110.08
45	341906.90	1321119.75
46	341953.53	1321118.10
47	341891.91	1321134.42
48	341896.69	1321137.78
49	341912.60	1321156.63
50	341947.40	1321226.88
51	341947.36	1321230.59
52	341969.50	1321275.35
53	341970.73	1321280.16
54	341973.39	1321286.22
55	341976.04	1321289.77
56	341985.34	1321311.16
57	341985.93	1321317.28
58	341982.34	1321320.84
59	341978.51	1321323.38
60	341997.82	1321353.90
61	342011.44	1321353.24
62	342032.34	1321393.11
63	342042.38	1321400.21
64	342102.05	1321502.89
65	342112.66	1321506.43
66	342153.39	1321463.65
67	342153.53	1321450.28
68	342221.19	1321471.44
69	342239.64	1321447.68
70	342246.49	1321436.99
71	342298.83	1321489.82
72	342305.45	1321492.73
73	342303.27	1321508.89
74	342321.50	1321515.17
75	342358.46	1321555.28
76	342354.06	1321559.36
77	342315.81	1321517.92
78	342314.51	1321511.74
79	342308.23	1321487.73
80	342295.37	1321494.85
81	342248.44	1321447.46
82	342244.13	1321450.68
83	342220.48	1321482.16
84	342229.68	1321536.35
85	342229.78	1321451.85
86	342295.58	1321658.80
87	342299.74	1321666.47
88	342303.60	1321671.01

89	342333.18	1321745.15
90	342327.77	1321747.74
91	342294.65	1321678.51
92	342293.92	1321669.22
93	342289.96	1321661.05
94	342288.17	1321654.08
95	342233.93	1321538.37
96	342214.25	1321480.80
97	342217.50	1321476.18
98	342192.91	1321457.21
99	342156.94	1321468.81
100	342133.58	1321493.22
101	342145.88	1321505.15
102	342147.25	1321506.96
103	342259.11	1321707.62
104	342253.87	1321710.54
105	342142.01	1321509.88
106	342141.68	1321509.44
107	342128.44	1321497.56
108	342106.93	1321521.12
109	342036.23	1321588.54
110	342022.53	1321609.74
111	341964.96	1321625.19
112	341955.20	1321628.79
113	341926.36	1321649.84
114	341889.57	1321668.63
115	341886.84	1321663.29
116	341923.22	1321644.71
117	341952.34	1321623.45
118	341962.59	1321619.67
119	341990.79	1321601.40
120	342032.66	1321583.65
121	342102.69	1321516.87
122	342103.92	1321510.77
123	342104.43	1321506.83
124	342038.02	1321404.44
125	342027.69	1321397.13
126	342008.42	1321359.41
127	341994.61	1321360.07
128	341970.24	1321321.54
129	341980.40	1321314.97
130	341970.91	1321292.80
131	341968.23	1321289.39
132	341965.04	1321282.08
133	341963.86	1321277.44
134	341941.33	1321231.77

135	341941.17	1321227.87
136	341907.52	1321161.85
137	341892.49	1321142.16
138	341883.55	1321135.90
139	341901.63	1321110.08
140	341901.35	1321107.53
141	341897.30	1321104.68
142	341811.15	1321075.32
143	341795.40	1321073.28
144	341792.80	1321080.15
145	341797.80	1321081.89
146	341795.79	1321087.54
147	341761.73	1321075.42
148	341763.75	1321069.76
149	341787.24	1321078.13
150	341789.81	1321071.11
151	341757.39	1321059.64
152	341694.80	1320977.23
153	341679.40	1320989.78
154	341421.99	1321030.34
155	341369.14	1321047.00
156	341303.63	1321040.05
157	341254.04	1321024.88
158	341220.03	1320983.94
159	341217.34	1320965.57
160	341210.31	1320966.60
161	341182.70	1320974.27
162	341176.50	1320974.49
163	341172.90	1320969.06
164	341152.92	1320965.16
165	341150.58	1320974.36
166	341129.20	1320970.28
167	341134.97	1320970.66
168	341156.48	1320983.20
169	341158.81	1320980.92
170	341179.21	1320989.13
171	341029.06	1320960.17
172	341216.47	1320959.63
173	341210.84	1320921.09
174	341199.77	1320925.27
175	341900.66	1320774.20
176	341188.70	1320758.62
177	341179.85	1320752.74
178	341163.98	1320702.66
1	341169.70	1320700.85

Условные обозначения:

- водопровод
- газопровод
- факельная канализация
- ←→

ЛЭП

76:04:081402:43

Надворный номер земельного участка

—

Надворная граница земельных участков

—


Красная линия полосы отвода газопровода


● 225

Номера поворотов точек красной линии газопровода

Система координат СК-76

Схема расположения листов

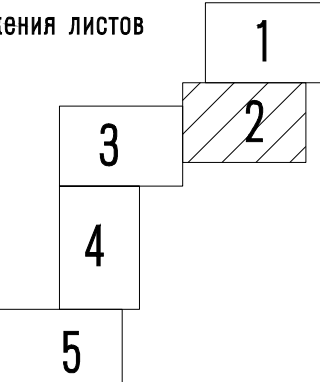

						Реконструкция системы водоснабжения по адресу: Ярославская область, с.Великое I этап			
Изм.	Кол.уч.	Лист	Нач.	Подп.	Дата	проект межевания территории	Стадия	Лист	Листов
								2	5
Директор					Никифоров В.А.	Чертёж проекта межевания территории М 1:500		ГЕОПРОЕКТ Дизайн-компания	ООО
Выполнил					Александров М.И.				





Условный номер земельного участка : ЗП		
Площадь земельного участка : 199,36 м²		
Объект	Координаты, м	
нормативных	X	Y
плоско, проекции		
1	341169.70	1320700.85
2	341164.97	1320748.84
3	341164.32	1320755.18
4	341166.55	1320772.89
5	341025.25	1320802.64
6	341216.57	1320818.82
7	341225.93	1320882.80
8	341256.21	1321020.89
9	341302.22	1321042.11
10	341367.89	1321041.02
11	341420.61	1321024.48
12	341677.13	1320985.03
13	341695.96	1320968.85
14	341761.08	1321004.45
15	341797.82	1321067.59
16	341812.51	1321069.44
17	341900.00	1321089.04
18	341904.71	1321102.56
19	341907.67	1321107.12
20	341907.60	1321111.34
21	341908.75	1321113.16
22	341908.11	1321113.34
23	341949.35	1321104.22
24	341949.78	1321104.07
25	341988.93	1321080.67
26	342000.23	1321080.67
27	341997.64	1320989.63
28	341988.65	1320969.09
29	341991.59	1320941.33
30	341997.41	1320939.85
31	342004.67	1320968.80
32	342003.66	1320989.48
33	342006.22	1321069.30
34	342004.15	1321084.32
35	342000.41	1321086.44
36	342008.45	1321103.76
37	342011.40	1321134.79
38	342033.38	1321207.76
39	342027.64	1321209.50
40	342005.43	1321155.33
41	342002.66	1321105.34
42	341995.00	1321089.21
43	341952.36	1321109.49
44	341950.65	1321110.08
45	341906.90	1321119.75
46	341903.33	1321118.10
47	341891.91	1321134.42
48	341896.69	1321157.78
49	341912.60	1321158.63
50	341947.40	1321226.98
51	341947.36	1321230.59
52	341969.50	1321275.35
53	341970.73	1321283.16
54	341973.39	1321286.22
55	341976.04	1321289.77
56	341985.34	1321311.16
57	341985.93	1321317.28
58	341982.34	1321320.94
59	341978.51	1321323.38
60	341997.82	1321355.90
61	342011.44	1321353.24
62	342032.34	1321383.11
63	342042.38	1321400.21
64	342109.05	1321502.99
65	342112.66	1321506.43
66	342153.39	1321463.65
67	342193.53	1321450.28
68	342221.19	1321471.44
69	342239.64	1321447.68
70	342248.49	1321438.99
71	342298.83	1321449.82
72	342305.45	1321492.73
73	342320.27	1321508.89
74	342321.30	1321515.77
75	342358.46	1321555.28
76	342354.06	1321559.36
77	342310.81	1321517.82
78	342314.51	1321511.74
79	342301.84	1321497.73
80	342295.37	1321494.85
81	342248.44	1321447.46
82	342244.13	1321451.68
83	342220.48	1321482.16
84	342229.68	1321536.35
85	342295.78	1321651.85
86	342295.38	1321658.80
87	342299.74	1321666.47
88	342300.60	1321677.01

89	342333.18	1321745.15
90	342327.77	1321747.74
91	342284.65	1321728.21
92	342283.92	1321688.22
93	342289.96	1321661.05
94	342298.17	1321654.08
95	342223.93	1321536.37
96	342214.25	1321480.60
97	342077.50	1321476.18
98	342192.91	1321457.21
99	342156.94	1321468.87
100	342133.58	1321443.127
101	342145.88	1321505.15
102	342147.25	1321506.96
103	342199.11	1321707.62
104	342253.87	1321710.54
105	342142.01	1321509.88
106	342141.68	1321508.44
107	342129.44	1321497.56
108	342106.93	1321521.12
109	342036.23	1321506.54
110	342002.53	1321606.74
111	341964.96	1321625.19
112	341955.20	1321628.79
113	341926.38	1321649.84
114	341889.57	1321668.63
115	341886.84	1321663.329
116	341923.22	1321644.71
117	341952.34	1321623.45
118	341962.59	1321619.87
119	341999.79	1321601.40
120	342032.68	1321583.65
121	342102.69	1321516.87
122	342108.52	1321510.77
123	342104.43	1321508.83
124	342038.02	1321444.44
125	342027.69	1321397.13
126	342008.42	1321359.47
127	341994.61	1321360.07
128	341970.24	1321321.54
129	341980.40	1321314.97
130	341970.91	1321292.80
131	341968.23	1321289.29
132	341965.04	1321282.08
133	341963.96	1321277.44
134	341941.33	1321231.77
135	341941.17	1321227.87
136	341907.52	1321161.85
137	341892.49	1321142.16
138	341883.55	1321135.90
139	341801.63	1321110.08
140	341801.35	1321107.53
141	341897.30	1321104.68
142	341811.5	1321075.32
143	341795.40	1321073.28
144	341792.80	1321080.15
145	341797.80	1321081.80
146	341795.79	1321087.54
147	341761.73	1321075.42
148	341763.75	1321069.76
149	341787.24	1321078.13
150	341789.81	1321071.11
151	341757.39	1321058.64
152	341694.80	1320977.23
153	341679.40	1320988.70
154	341421.89	1321030.34
155	341368.14	1321047.00
156	341300.83	1321048.05
157	341244.04	1321034.88
158	341220.03	1320883.94
159	341217.34	1320865.57
160	341210.31	1320866.60
161	341182.70	1320874.37
162	341176.50	1320874.49
163	341172.80	1320869.68
164	341152.92	1320805.16
165	341150.58	1320794.36
166	341129.20	1320708.28
167	341134.97	1320706.66
168	341156.48	1320783.20
169	341158.81	1320863.92
170	341179.21	1320869.13
171	341099.06	1320860.72
172	341016.47	1320805.63
173	341210.84	1320821.09
174	341199.77	1320805.27
175	341190.66	1320774.20
176	341188.70	1320758.82
177	341179.95	1320752.74
178	341163.58	1320702.46
1	341169.70	1320700.85

341900

341850

Линия сводки с листом 2

76:04


Линия сводки с листом 2

Условные обозначения:

- водопровод
- газопровод
- факельная канализация
- ДЗП
- Кадастровый номер земельного участка
- Кадастровая граница земельных участков
- Красная линия полосы отвода газопровода
- Номера поворотных точек красной линии газопровода

Система координат СК-76

Схема расположения листов

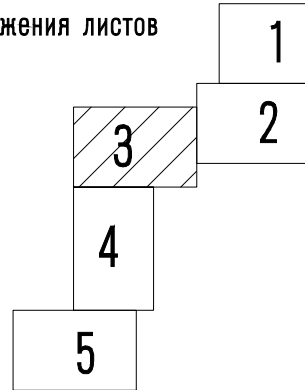

						Строительство газопровода по адресу: Ярославская область, д.Плещеево		
Изм.	Ном.уч.	Лист	Ном.	Подп.	Дата	проект межевания территории		
						Стадия	Лист	Листов
Директор						Ильинская В.А.	3	5
Выполнил						Александров М.Н.		
						Чертеж проекта межевания территории		
						М 1:500		
						ГЕОПРОЕКТ АЗЫЖСКОЕ КОМПАНИЯ		






Условный номер земельного участка - 201	
Площадь земельного участка - 119,36 м²	
Общая площадь	Координаты, м
1	341169.70 1320700.85
2	341184.97 1320748.84
3	341184.32 1320755.18
4	341186.55 1320772.99
5	341205.25 1320802.64
6	341216.57 1320818.82
7	341225.93 1320882.80
8	341259.21 1321020.89
9	341302.22 1321042.11
10	341367.89 1321041.02
11	341420.61 1321024.48
12	341677.13 1320983.03
13	341695.96 1320988.85
14	341761.08 1321054.45
15	341797.82 1321067.59
16	341815.21 1321069.44
17	341800.00 1321099.04
18	341904.71 1321022.56
19	341907.87 1321071.12
20	341907.60 1321111.34
21	341906.75 1321113.16
22	341908.11 1321113.34
23	341949.35 1321104.22
24	341948.78 1321104.07
25	341958.93 1321088.67
26	342000.23 1321088.87
27	341997.64 1320989.43
28	341998.65 1320969.09
29	341991.59 1320941.33
30	341997.41 1320939.85
31	342004.67 1320968.80
32	342003.66 1320989.48
33	342000.22 1321009.50
34	342004.15 1321084.32
35	342000.41 1321086.64
36	342000.45 1321103.76
37	342011.40 1321134.79
38	342033.38 1321207.76
39	342027.64 1321209.50
40	342005.43 1321135.33
41	342002.66 1321105.34
42	341995.05 1321089.21
43	341952.36 1321109.49
44	341950.65 1321110.08
45	341908.90 1321119.75
46	341903.33 1321118.10
47	341891.91 1321134.42
48	341898.69 1321137.78
49	341912.60 1321158.63
50	341847.40 1321226.98
51	341947.36 1321230.59
52	341969.50 1321275.35
53	341870.73 1321280.16
54	341973.39 1321286.23
55	341978.04 1321289.77
56	341985.34 1321311.16
57	341985.93 1321317.28
58	341982.34 1321320.94
59	341978.51 1321323.38
60	341997.82 1321353.80
61	342011.44 1321353.24
62	342032.34 1321393.11
63	342042.38 1321400.21
64	342109.05 1321502.99
65	342112.66 1321506.43
66	342153.39 1321463.65
67	342193.53 1321450.28
68	342222.19 1321471.44
69	342233.64 1321447.68
70	342248.49 1321438.99
71	342298.83 1321489.82
72	342320.45 1321492.73
73	342320.27 1321508.89
74	342321.30 1321515.17
75	342358.46 1321555.28
76	342354.06 1321559.36
77	342315.81 1321517.92
78	342314.51 1321511.74
79	342301.94 1321497.73
80	342295.37 1321494.85
81	342244.44 1321447.46
82	342244.13 1321451.68
83	342220.48 1321462.16
84	342220.68 1321526.35
85	342293.78 1321651.85
86	342295.58 1321658.80
87	342299.74 1321666.47
88	342300.60 1321677.01
89	342333.16 1321745.15
90	342337.77 1321747.24


91	342294.65	1321678.51
92	342293.92	1321688.27
93	342289.96	1321661.05
94	342288.17	1321654.08
95	342233.03	1321538.37
96	342214.25	1321480.60
97	342217.50	1321476.18
98	342192.01	1321457.21
99	342156.94	1321468.81
100	342133.58	1321493.22
101	342145.98	1321505.15
102	342147.25	1321506.96
103	342299.11	1321707.62
104	342253.87	1321716.54
105	342142.01	1321509.88
106	342141.68	1321509.44
107	342128.44	1321497.56
108	342106.93	1321521.12
109	342136.23	1321588.54
110	342052.53	1321606.74
111	341964.96	1321625.19
112	341955.20	1321628.79
113	341926.38	1321649.84
114	341889.57	1321668.63
115	341886.84	1321663.29
116	341923.22	1321644.71
117	341952.34	1321623.45
118	341962.59	1321619.67
119	341999.79	1321601.40
120	342032.66	1321583.65
121	342102.69	1321518.87
122	342108.52	1321510.77
123	342104.43	1321506.83
124	342102.02	1321484.44
125	342027.68	1321397.13
126	342008.42	1321358.41
127	341994.61	1321360.77
128	341970.24	1321321.54
129	341985.40	1321314.97
130	341970.91	1321292.80
131	341968.23	1321289.29
132	341965.04	1321282.08
133	341963.86	1321277.44
134	341941.33	1321231.77
135	341941.17	1321227.87
136	341907.52	1321161.85
137	341992.49	1321142.16
138	341883.05	1321135.90
139	341907.63	1321110.08
140	341901.35	1321107.53
141	341887.30	1321104.68
142	341811.15	1321075.32
143	341795.40	1321073.28
144	341792.90	1321080.15
145	341797.80	1321089.89
146	341795.79	1321087.54
147	341761.73	1321075.42
148	341763.75	1321069.76
149	341787.24	1321078.13
150	341789.81	1321071.11
151	341753.39	1321056.84
152	341694.80	1320977.23
153	341679.40	1320988.79
154	341421.89	1321030.34
155	341368.14	1321047.00
156	341300.85	1321048.05
157	341254.04	1321024.88
158	341220.03	1320883.94
159	341217.34	1320865.57
160	341210.31	1320866.40
161	341182.70	1320874.37
162	341176.50	1320874.49
163	341172.80	1320869.36
164	341152.92	1320805.16
165	341150.58	1320784.36
166	341128.20	1320708.28
167	341134.97	1320706.66
168	341156.48	1320783.20
169	341158.81	1320863.82
170	341179.21	1320869.13
171	341209.06	1320860.72
172	341216.47	1320859.63
173	341210.84	1320821.09
174	341199.77	1320805.27
175	341190.66	1320774.20
176	341188.70	1320758.62
177	341179.95	1320752.74
178	341163.98	1320702.66
1	341169.70	1320700.85

76:04:081402:41

Схема расположения листов

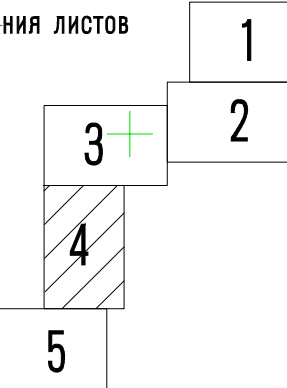

Условные обозначения:

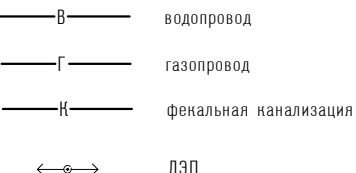

76:04:081402:43  
Кадастровый номер земельного участка  
Кадастровая граница земельных участков  
Красная линия полосы отвода газопровода  
Номера поворотных точек красной линии газопровода

Система координат - СР-76

Изм.	Взам.уч.	Лист	Наим.	Подп.	Дата	Реконструкция системы водоснабжения по адресу: Ярославская область, с.Беликов I этап			
						проект межевания территории	Страница	Лист	Листов
						Директор	Ивановский В.А.	4	5
						Выполнил	Александров М.Н.		
						Чертеж проекта межевания территории			
						М 1:500			



Условный номер земельного участка : 341		
Площадь земельного участка 19936 м²	Координаты, м	
Оформление	У	Х
показатели		
1	34189.70	1320700.85
2	34184.97	1320748.84
3	34184.32	1320795.18
4	34186.55	1320772.99
5	341205.25	1320802.64
6	34126.57	1320801.82
7	34125.93	1320882.80
8	34128.21	1321020.89
9	34130.22	1321041.11
10	34136.89	1321041.02
11	34120.61	1321024.48
12	34167.13	1320981.03
13	34165.96	1320968.85
14	34171.08	1321054.45
15	34177.82	1321061.59
16	34181.21	1321069.44
17	341800.00	1321099.04
18	34184.71	1321102.36
19	341807.67	1321107.12
20	341807.60	1321111.34
21	34186.76	1321113.16
22	341808.11	1321113.34
23	34184.35	1321104.22
24	341849.70	1321104.07
25	34198.93	1321080.67
26	34200.23	1321088.87
27	341807.64	1320989.63
28	34198.65	1320969.09
29	34189.59	1320841.33
30	34187.41	1320939.85
31	34204.67	1320968.80
32	34203.66	1320989.48
33	34206.22	1321068.30
34	34204.15	1321084.32
35	34200.41	1321086.64
36	34208.45	1321103.76
37	34201.40	1321134.79
38	34203.38	1321207.76
39	34202.74	1321209.50
40	34205.43	1321135.33
41	34202.66	1321105.34
42	34185.00	1321089.21
43	34192.36	1321109.49
44	34185.65	1321110.08
45	34186.90	1321110.75
46	34193.33	1321118.10
47	34189.91	1321134.42
48	34186.60	1321131.78
49	34192.60	1321158.63
50	341847.40	1321226.98
51	34187.38	1321230.59
52	34189.50	1321275.35
53	341970.73	1321280.16
54	341973.39	1321286.22
55	341976.04	1321289.77
56	34185.34	1321311.66
57	34185.93	1321311.28
58	34182.34	1321320.94
59	341978.51	1321323.38
60	341807.82	1321353.90
61	34201.44	1321353.24
62	34203.24	1321393.11
63	34204.38	1321400.21
64	342109.05	1321502.99
65	34212.66	1321506.43
66	34213.79	1321461.65
67	34213.53	1321450.28
68	34221.19	1321471.44
69	34223.64	1321441.68
70	342248.49	1321438.99
71	34228.85	1321489.82
72	34230.45	1321480.73
73	34230.27	1321508.89
74	34231.30	1321515.17
75	34238.46	1321550.28
76	34234.06	1321559.36
77	34231.81	1321571.92
78	34234.51	1321511.74
79	34231.94	1321497.73
80	34229.37	1321494.85
81	34228.44	1321441.46
82	342244.13	1321451.68
83	34220.48	1321482.16
84	34223.68	1321535.35
85	34223.78	1321651.85
86	34225.58	1321658.80
87	34229.19	1321666.42
88	34230.60	1321677.01

89	342333.18	1321745.15
90	342327.77	1321747.74
91	342294.65	1321678.51
92	342293.92	1321668.22
93	342289.96	1321661.05
94	342288.17	1321654.08
95	342233.93	1321538.37
96	342214.25	1321480.60
97	342217.50	1321476.18
98	342192.91	1321457.21
99	342156.94	1321468.81
100	342133.58	1321493.22
101	342148.88	1321505.15
102	342147.25	1321506.96
103	342258.11	1321707.62
104	342253.87	1321710.54
105	342142.01	1321509.88
106	342141.68	1321509.44
107	342124.44	1321487.56
108	342106.93	1321521.12
109	342036.23	1321588.54
110	342023.53	1321606.74
111	341964.96	1321625.19
112	341950.20	1321628.79
113	341938.38	1321649.84
114	341889.57	1321668.63
115	341886.84	1321663.29
116	341933.22	1321644.71
117	341952.34	1321623.45
118	341962.59	1321619.67
119	341959.78	1321601.40
120	342032.66	1321583.65
121	342102.89	1321516.87
122	342108.52	1321510.77
123	342104.43	1321506.83
124	342038.02	1321404.44
125	342027.69	1321397.13
126	342008.42	1321359.41
127	341994.61	1321360.07
128	341979.24	1321321.54
129	341980.40	1321314.97
130	341970.91	1321292.80
131	341968.23	1321289.59
132	341965.04	1321282.08
133	341963.86	1321277.44
134	341941.33	1321231.77
135	341941.17	1321227.87
136	341907.52	1321161.85
137	341892.49	1321142.16
138	341883.55	1321135.90
139	341901.63	1321110.08
140	341901.35	1321107.53
141	341897.30	1321104.68
142	341811.15	1321075.32
143	341795.40	1321073.28
144	341792.90	1321080.15
145	341797.80	1321081.89
146	341795.79	1321087.54
147	341761.73	1321075.42
148	341763.75	1321069.76
149	341781.24	1321078.13
150	341789.81	1321071.11
151	341757.39	1321059.64
152	341694.80	1320977.23
153	341679.40	1320988.79
154	341421.99	1321030.34
155	341369.14	1321047.00
156	341300.83	1321048.05
157	341254.04	1321024.88
158	341220.03	1320983.94
159	341217.34	1320985.57
160	341210.31	1320986.60
161	341182.70	1320984.57
162	341176.50	1320974.49
163	341172.90	1320989.06
164	341152.92	1320950.16
165	341150.58	1320784.36
166	341129.20	1320708.28
167	341134.97	1320706.66
168	341156.48	1320783.20
169	341158.81	1320803.92
170	341179.21	1320869.13
171	341209.06	1320860.72
172	341216.47	1320859.63
173	341213.84	1320821.09
174	341199.77	1320805.27
175	341190.66	1320774.20
176	341188.70	1320756.62
177	341179.95	1320752.74
178	341163.98	1320702.66
1	341169.70	1320700.85



Условные обозначения:

- водопровод

—

газопровод

—

факельная напалка

←→

ЛЗП
- 76.04.081402.43

Идентификационный номер земельного участка
- 76.04.081101.56


Идентификационная граница земельных участков
- 76.04.081101.56

Идентификационная граница полосы отвода газопровода
- 225

Номера поворотных точек красной линии газопровода

Система координат СК-76

Схема расположения листов

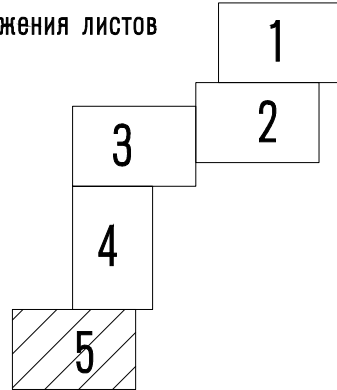

						Строительство газопровода по адресу: Ярославская область, д.Плещеево		
Изм.	Исполн.	Лист	Дата	Подп.	Дата	проект межевания территории	Страница	Лист
Директор	Ильинская В.А.					Чертёж проекта межевания территории	5	5
Выполнил	Александров М.Н.					М 1:500	ГЕОПРОЕКТ АЭЗИЧЕСКАЯ КОМПАНИЯ	